

PLANO DE ARQUITECTURA
PLANO DISTRIBUCIÓN
PLANTA ALTA
A02

ESCALA: 1/150 FECHA: AGO 2025

PROYECTO BÁSICO
VIVIENDA UNIF.
PAREADA

SOLICITANTE
REPRESENTACIONES
MOBILIARIAS FEMAR,
S.L.


SITUACIÓN
CAMINO SOBREIRA
s/n, ALCABRE
VIGO

ARQUITECTO
PABLO LEDO PÉREZ
COL. n° 5.025 COAG



LEDO ARQUITECTURA

C/ Coruña 35, 2E
36208 Vigo, Pontevedra
tlf. 0034 654 24 15 63
email: estudio@ledarq.com
www.ledarq.com

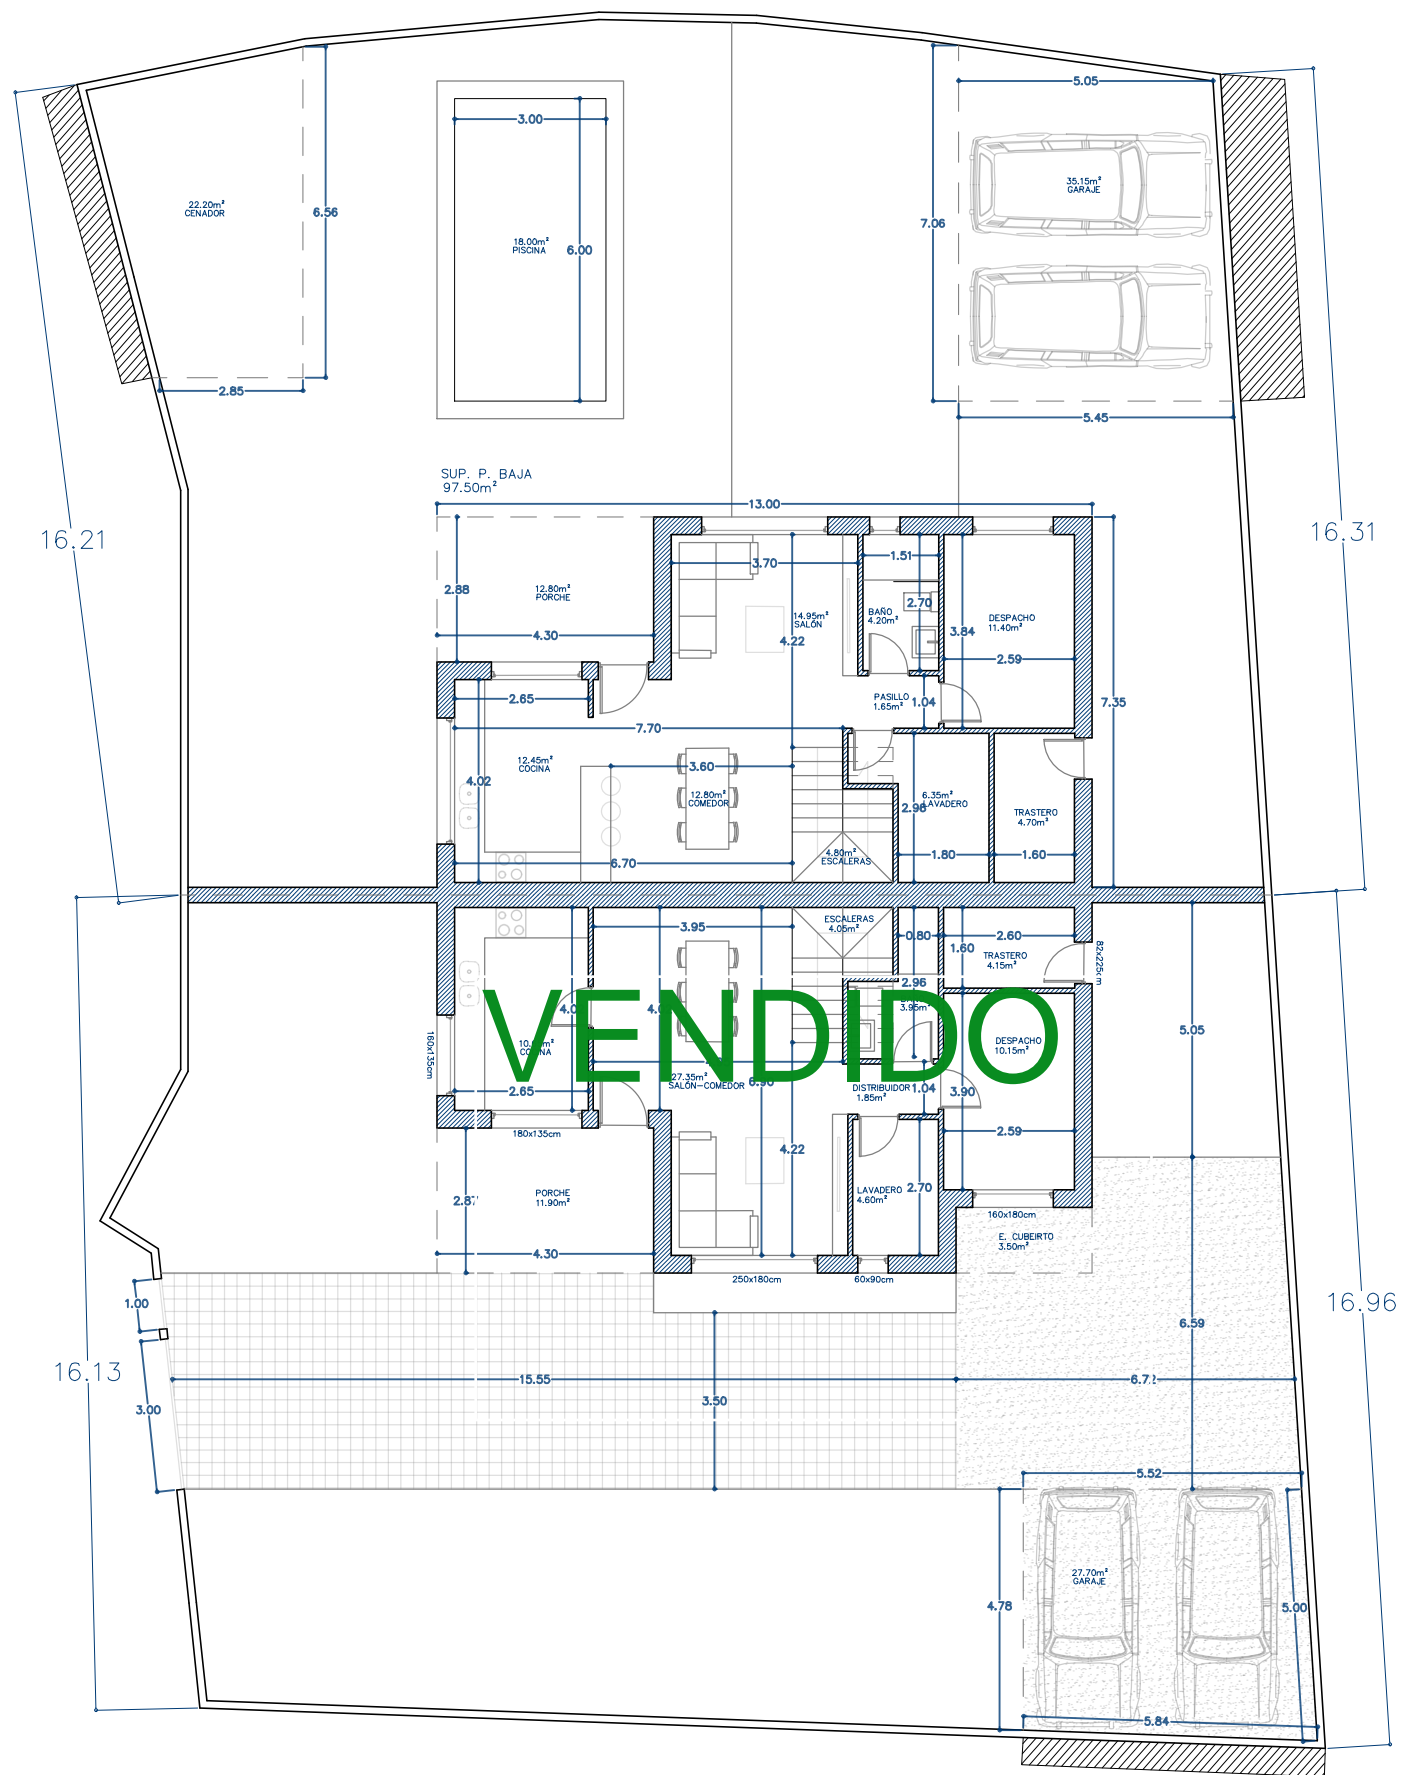

PLANO DE ARQUITECTURA
PLANO DISTRIBUCIÓN
PLANTA BAJA
A01

ESCALA: 1/150 FECHA: AGO 2025

PROYECTO BÁSICO
VIVIENDA UNIF.
PAREADA

SOLICITANTE
REPRESENTACIONES
MOBILIARIAS FEMAR,
S.L.

SITUACIÓN
CAMINO SOBREIRA
s/n, ALCABRE
VIGO

ARQUITECTO
PABLO LEDO PÉREZ
COL. n° 5.025 COAG



LEDO ARQUITECTURA

C/ Coruña 35, 2E
36208 Vigo, Pontevedra
tlf. 0034 654 24 15 63
email: estudio@ledarq.com
www.ledarq.com