

CUADRO DE SUPERFICIES


	SUP. ÚTIL	SUP. CONST. CERRADA
VESTÍBULO	2.90 m ²	
DISTRIBUIDOR	10.40 m ²	
ESCALERAS	5.90 m ²	
ASCENSOR	2.90 m ²	
GARAJE	212.80 m ²	
BODEGAS	44.55 m ²	
PASILLO	6.85 m ²	
INSTALACIONES	11.80 m ²	
SUP. TOTAL ÚTIL	298.10 m ²	323.90 m ²

Proyecto EDIFICIO DE VIVIENDAS PLURIFAMILIAR
 Situación RÚA SEIXAS 3, NIGRÁN
 Promotor REPRESENTACIONES MOBILIARIAS FEMAR S.L.

FEBRERO 2021

DISTRIBUCIÓN DE PLANTA BAJA

Escala 1/100

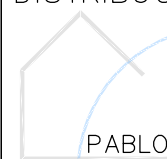

PABLO LEDO PÉREZ arquitecto

A01



CUADRO DE SUPERFICIES


	VIVIENDA A	VIVIENDA B	VIVIENDA C	VIVIENDA D
VESTÍBULO	1.40 m ²	1.95 m ²	3.20 m ²	1.70 m ²
SALÓN	32.00 m ²	23.00 m ²	22.35 m ²	28.00 m ²
COMEDOR				
COCINA				
BAÑO	5.05 m ²	5.00 m ²	5.00 m ²	5.00 m ²
ASEO P.	4.45 m ²	3.40 m ²		3.05 m ²
DORMITORIO P.	12.05 m ²	12.00 m ²	12.00 m ²	13.00 m ²
DORMITORIO	12.15 m ²	9.25 m ²		11.05 m ²
DORMITORIO	9.75 m ²	8.00 m ²		
LAVADERO	3.80 m ²		3.00 m ²	3.00 m ²
PASILLO	1.30 m ²	2.95 m ²	1.20 m ²	3.35 m ²
SUP. TOTAL ÚTIL	81.95 m ²	65.55 m ²	46.75 m ²	68.15 m ²
SUP. TOTAL CONSTRUIDA		317.90 m ²		

Proyecto EDIFICIO DE VIVIENDAS PLURIFAMILIAR
 Situación RÚA SEIXAS 3, NIGRÁN
 Promotor REPRESENTACIONES MOBILIARIAS FEMAR S.L.

MAYO 2021


PLANO DE PLANTA TIPO

Escala 1/100

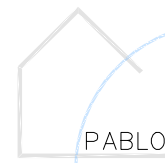

PABLO LEDO PÉREZ arquitecto

A02

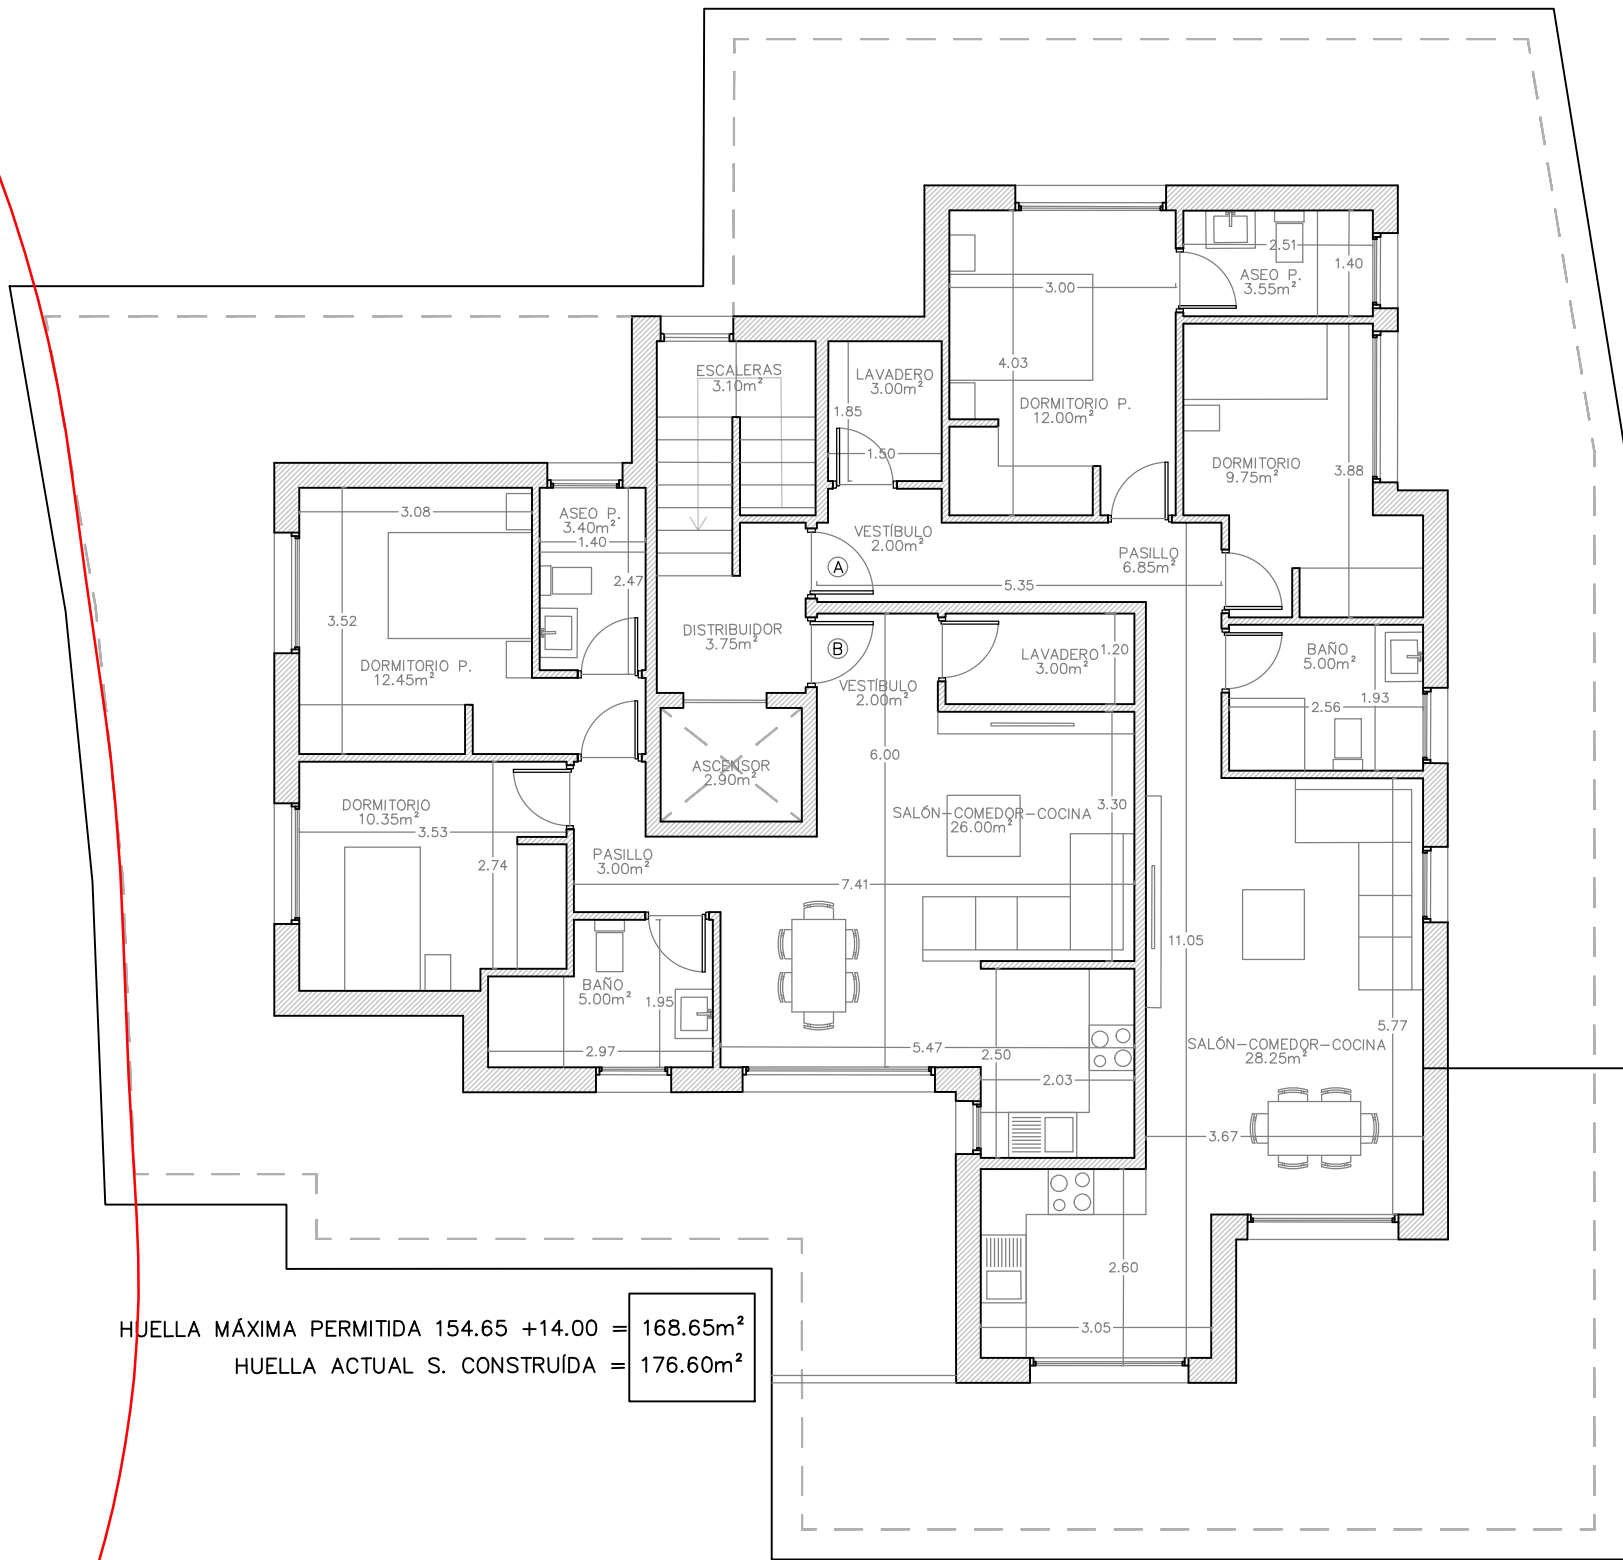


CUADRO DE SUPERFICIES

	VIV. A	VIV. B
VESTÍBULO	2.00 m ²	2.00 m ²
LAVADERO	3.00 m ²	3.00 m ²
BAÑO	5.00 m ²	5.00 m ²
DORMITORIO P.	12.45 m ²	12.00 m ²
DORMITORIO	10.35 m ²	9.75 m ²
ASEO P.	3.40 m ²	3.35 m ²
PASILLO	3.00 m ²	6.85 m ²
SALÓN-COMEDOR-COCINA	26.00 m ²	28.25 m ²
SUP. TOTAL ÚTIL	65.20 m ²	70.20 m ²
SUP. TOTAL CONSTRUÍDA	176.60 m ²	

Proyecto EDIFICIO DE VIVIENDAS PLURIFAMILIAR
 Situación RÚA SEIXAS 3, NIGRÁN
 Promotor REPRESENTACIONES MOBILIARIAS FEMAR S.L.

FEBRERO 2021

DISTRIBUCIÓN DE P.BAJOCUBIERTA

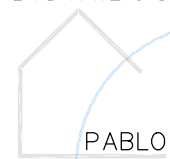

PABLO LEDO PÉREZ arquitecto

A03