


CUADRO DE SUPERFICIES			
SUPERFICIES	ÚTIL	ABIERTA CONST.	CONSTRUIDA
PORCHE		9.50 m ²	
GARAJE		13.50 m ²	
SALÓN - COMEDOR	24.65 m ²		
COCINA	9.10 m ²		
LAVADERO	4.50 m ²		
ESCALERAS	3.80 m ²		
BAÑO	3.10 m ²		
SUP. TOTAL	45.15 m ²	23.00 m ²	79.95 m ²


Proyecto VIVIENDA UNIFAMILIAR AISLADA PROYETO BÁSICO
 Situación
 Promotor
 DICIEMBRE 2020

PLANO DE DISTRIBUCIÓN DE PLANTA BAJA

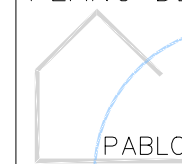

PABLO LEDO PÉREZ arquitecto

A01

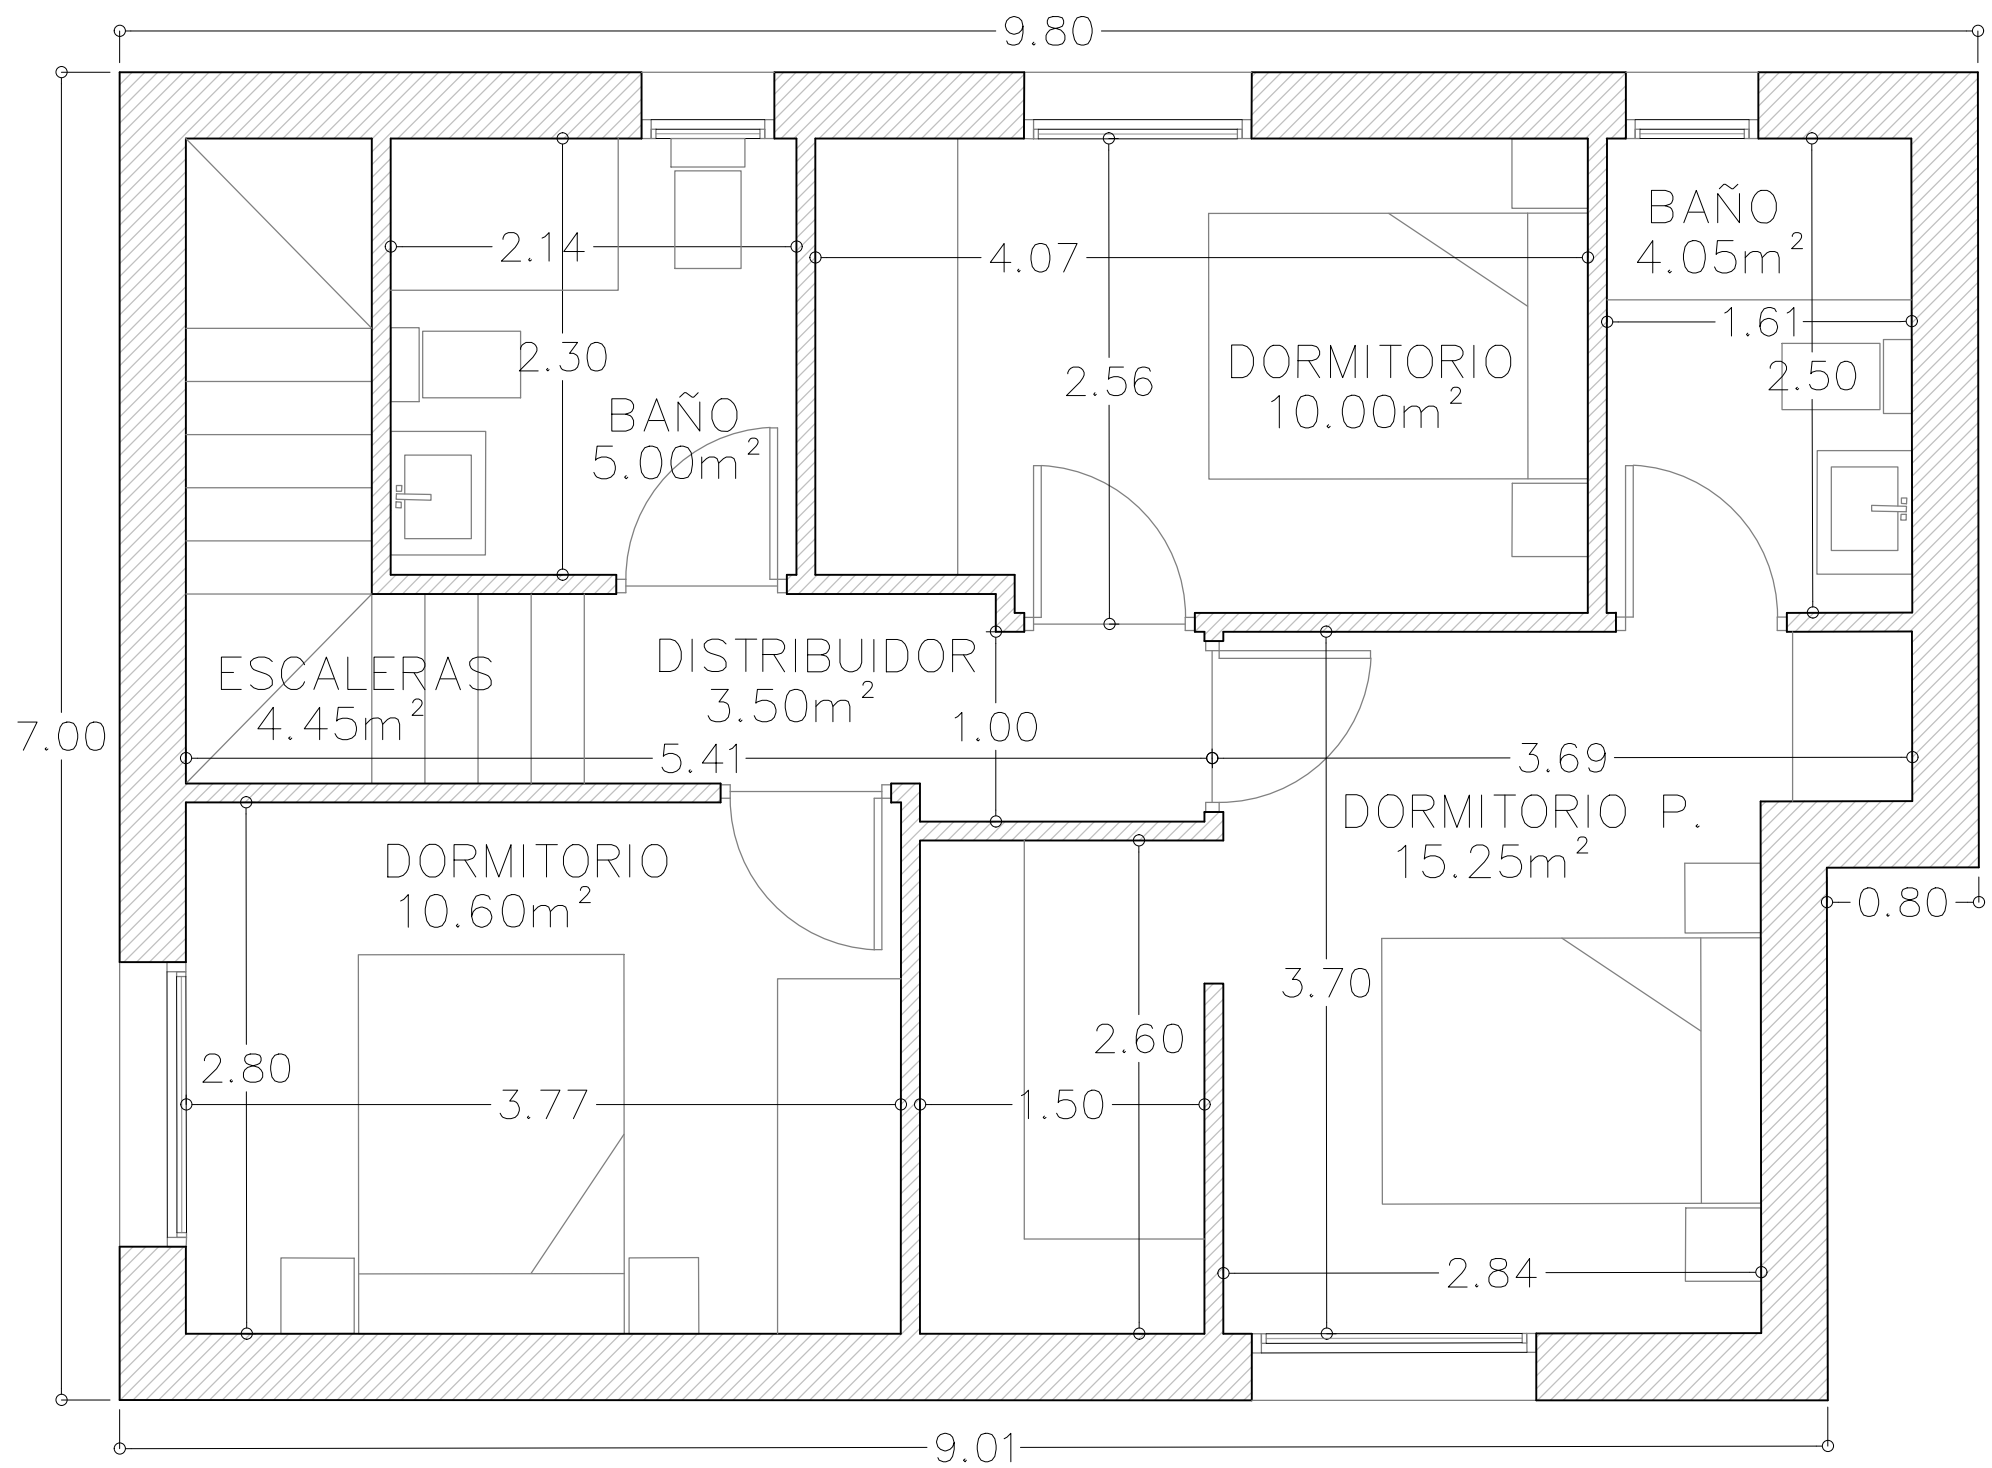

CUADRO DE SUPERFICIES			
SUPERFICIES	ÚTIL	ABIERTA CONST.	CONSTRUIDA
ESCALERAS	4.45 m ²		
BAÑO	5.00 m ²		
DISTRIBUIDOR	3.50 m ²		
DORMITORIO	10.60 m ²		
DORMITORIO	10.00 m ²		
DORMITORIO P.	15.25 m ²		
BAÑO	4.05 m ²		
SUP. TOTAL	52.85 m ²		66.33 m ²

Proyecto VIVIENDA UNIFAMILIAR AISLADA PROYETO BÁSICO
 Situación
 Promotor
 DICIEMBRE 2020

PLANO DE DISTRIBUCIÓN DE PLANTA ALTA

PABLO LEDO PÉREZ arquitecto

A02