

CUADRO DE SUPERFICIES


SUPERFICIES	ÚTIL	CONSTRUÍDA	ABIERTA CONST.
ESCALERAS	4.70 m <sup>2</sup>		
DORMITORIO	10.00 m <sup>2</sup>		
BAÑO	5.00 m <sup>2</sup>		
DORMITORIO	9.90 m <sup>2</sup>		
DORMITORIO P.	13.40 m <sup>2</sup>		
ASEO	4.10 m <sup>2</sup>		
PASILLO	7.60 m <sup>2</sup>		
SUP. TOTAL	54.70 m <sup>2</sup>	68.05 m <sup>2</sup>	

Proyecto VIVIENDA UNIFAMILIAR PAREADA  
 Situación RÚA DO XUNCAL, NAVIA (VIGO)  
 Promotor PARQUE XUNCAL S.L.

ENERO 2021


PLANO DE DISTRIBUCIÓN DE PLANTA ALTA

ESC. 1/50

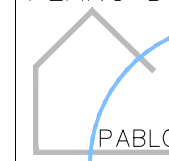

PABLO LEDO PÉREZ arquitecto

A02

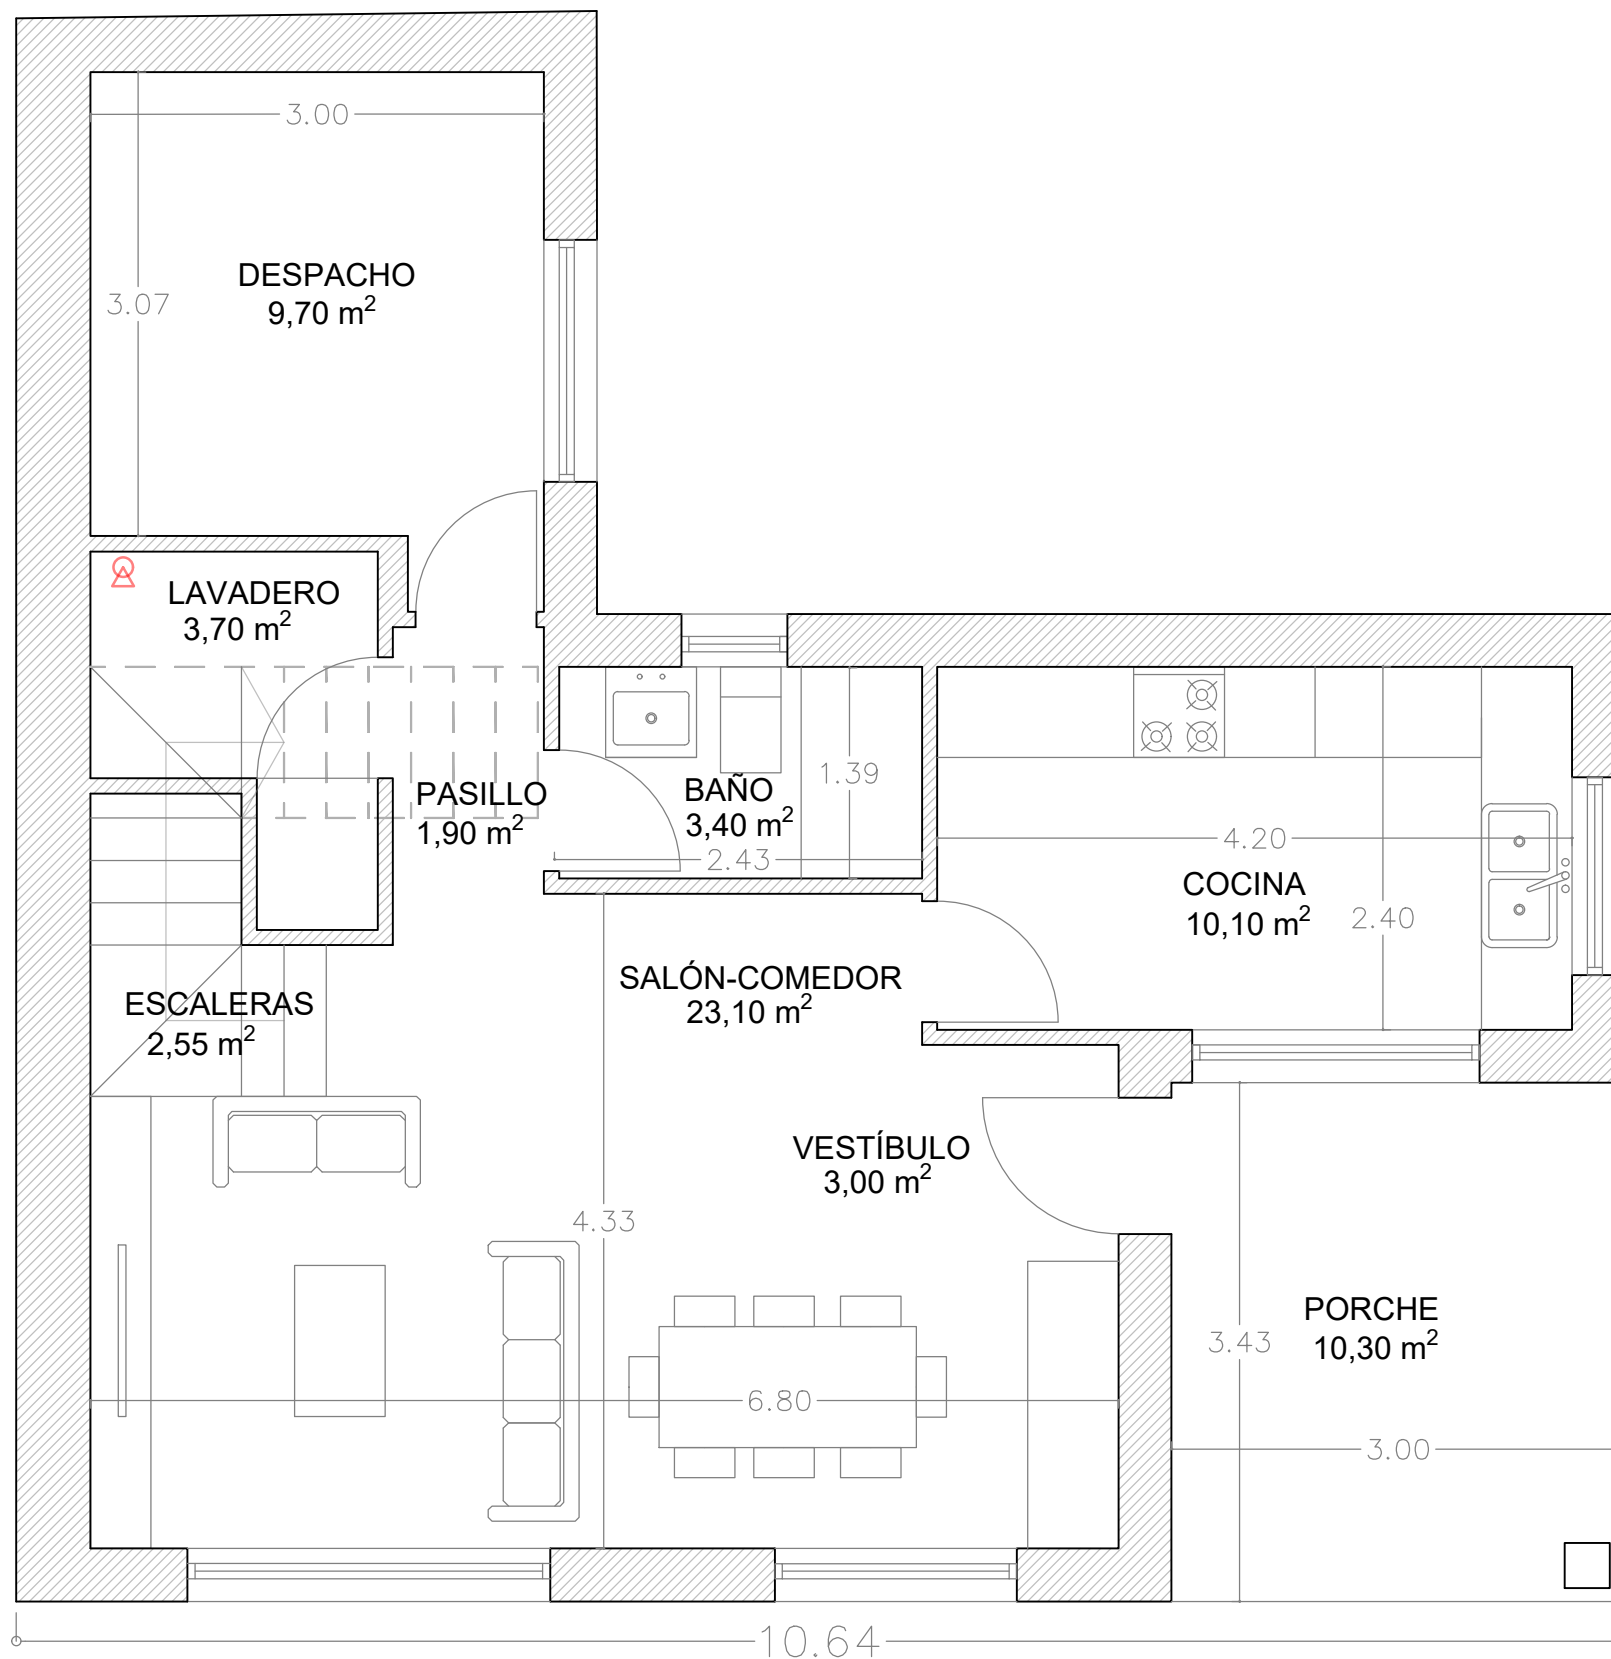

CUADRO DE SUPERFICIES


SUPERFICIES	ÚTIL	CONSTRUIDA	ABIERTA CONST.
VESTÍBULO	3.00 m <sup>2</sup>		
ESCALERAS	2.55 m <sup>2</sup>		
PASILLO	1.90 m <sup>2</sup>		
SALÓN-COMEDOR	23.10 m <sup>2</sup>		
COCINA	10.10 m <sup>2</sup>		
LAVADERO	3.70 m <sup>2</sup>		
BAÑO	3.40 m <sup>2</sup>		
DESPACHO	9.70 m <sup>2</sup>		
PORCHE			10.30 m <sup>2</sup>
SUP. TOTAL	57.45 m <sup>2</sup>	72.10 m <sup>2</sup>	10.30 m <sup>2</sup>

Proyecto VIVIENDA UNIFAMILIAR PAREADA  
 Situación RÚA DO XUNCAL, NAVIA (VIGO)  
 Promotor PARQUE XUNCAL S.L.

ABRIL 2021

PLANO DE DISTRIBUCIÓN DE PLANTA BAJA

ESC. 1/50

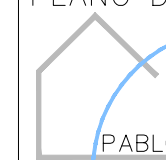

PABLO LEDO PÉREZ arquitecto

A01