

PLANO DE ARQUITECTURA  
PLANO DISTRIBUCIÓN  
DE PLANTA SÓTANO  
A01

ESC. 1/100    FECHA: MARZO 2025

PROYECTO BÁSICO  
VIVIENDA UNIF.  
AISLADA

SOLICITANTE  
REPRESENTACIONES  
MOBILIARIAS  
FEMAR, S.L.


SITUACIÓN  
RÚA CHABARRAS  
s/n, BEADE. VIGO  
(PONTEVEDRA)

ARQUITECTO  
PABLO LEDO PÉREZ  
COL. n° 5.025 COAG



LEDO ARQUITECTURA

C/ Coruña 35, 2E  
36208 Vigo, Pontevedra  
tlf: 0034 864 24 13 63  
email: estudio@ledarq.com  
www.ledarq.com

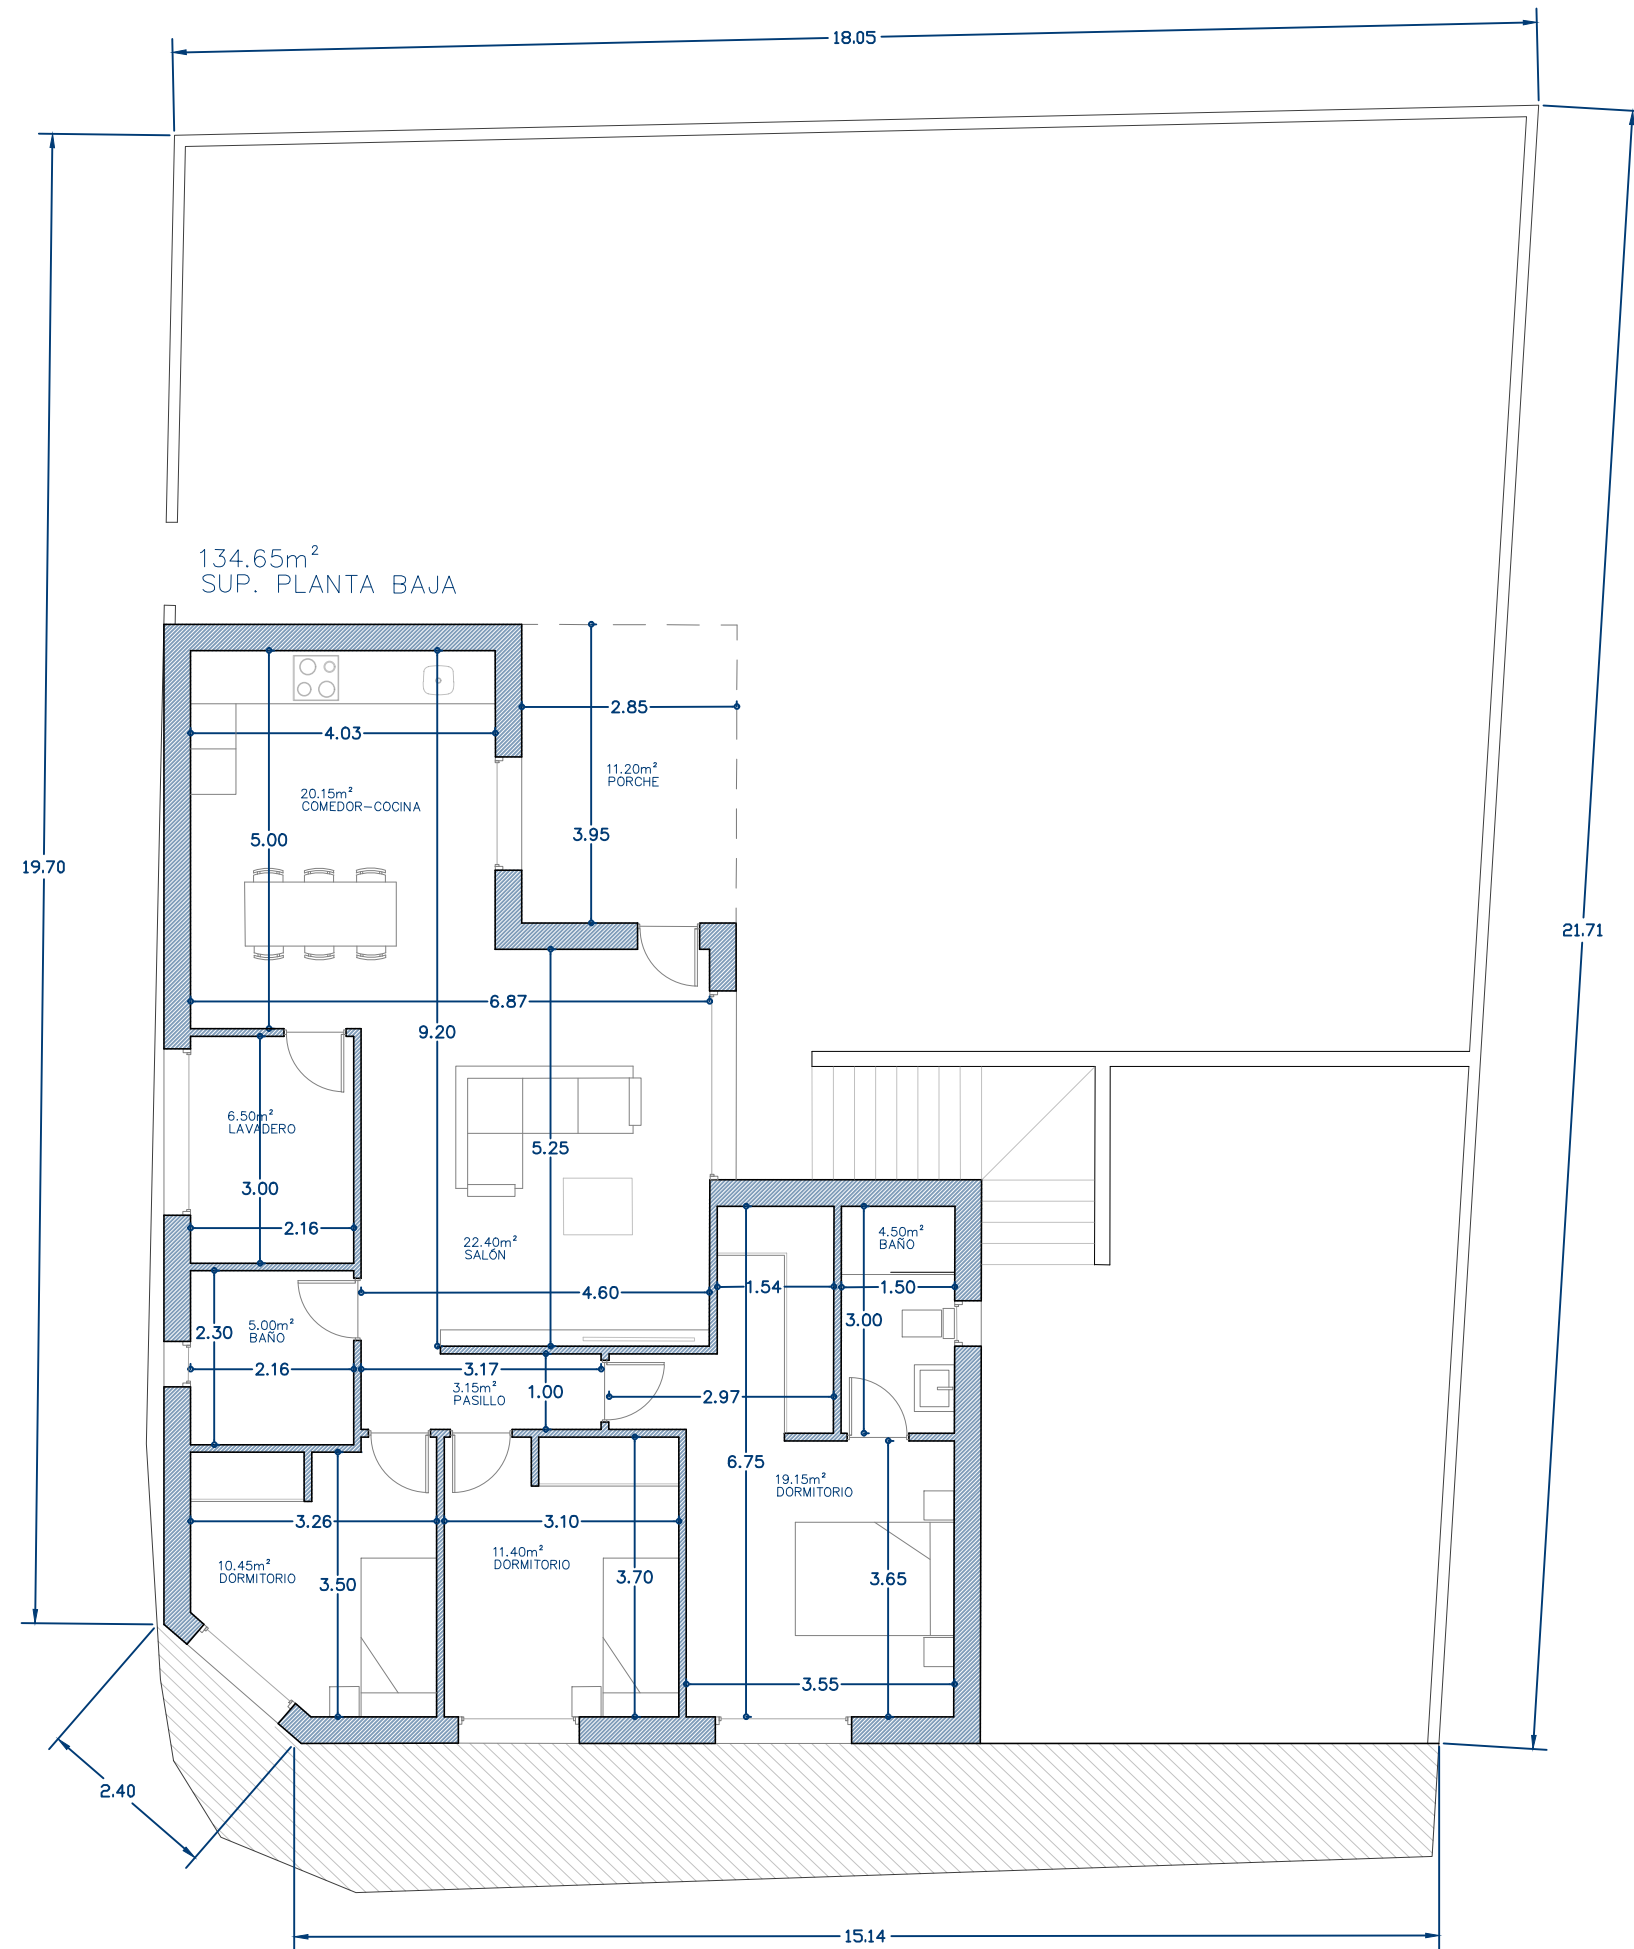

PLANO DE ARQUITECTURA  
PLANO DISTRIBUCIÓN  
DE PLANTA BAJA  
A02

ESC. 1/100 FECHA: MARZO 2025

PROYECTO BÁSICO  
VIVIENDA UNIF.  
AISLADA

SOLICITANTE  
REPRESENTACIONES  
MOBILIARIAS  
FEMAR, S.L.

SITUACIÓN  
RÚA CHABARRAS  
s/n, BEADE. VIGO  
(PONTEVEDRA)

ARQUITECTO  
PABLO LEDO PÉREZ  
COL. n° 5.025 COAG



LEDO ARQUITECTURA

C/ Coruña 35, 2E  
36208 Vigo, Pontevedra  
tlf. 0034 664 24 13 63  
email: estudio@ledarq.com  
www.ledarq.com