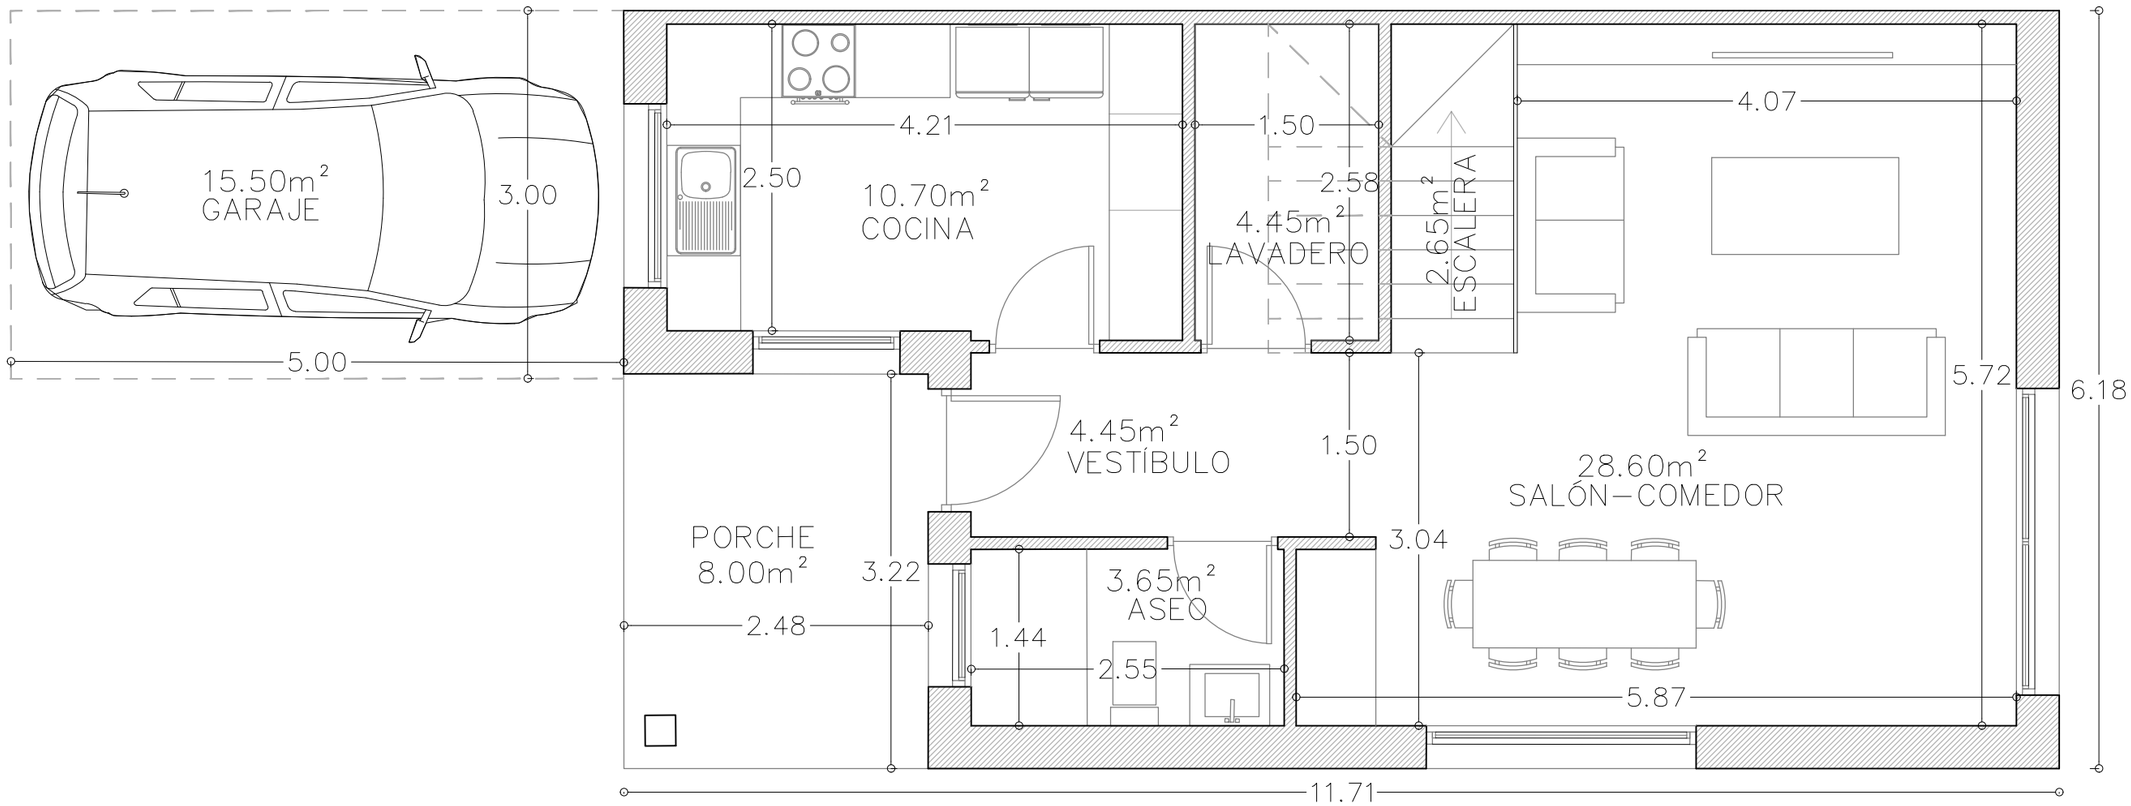

CUADRO DE SUPERFICIES			
SUPERFICIES	ÚTIL	ABIERTA CONST.	CONSTRUÍDA
PORCHE		8.00 m²	
VESTÍBULO	4.45 m²		
SALÓN–COMEDOR	28.60 m²		
LAVADERO	4.45 m²		
ESCALERAS	2.65 m²		
ASEO	3.65 m²		
COCINA	10.70 m²		
GARAJE		15.50 m²	
SUP. TOTAL	54.50 m²	23.50 m²	87.28 m²

Proyecto VIVIENDA UNIFAMILIAR PAREADA
Situación RÚA RICARDO MELLA, MIDE, SAIANES
Promotor DELFÍN FERNÁNDEZ FERNÁNDEZ

DICIEMBRE 2020

PLANO DE DISTRIBUCIÓN DE PLANTA BAJA

PABLO LEDO PÉREZ arquitecto

A02

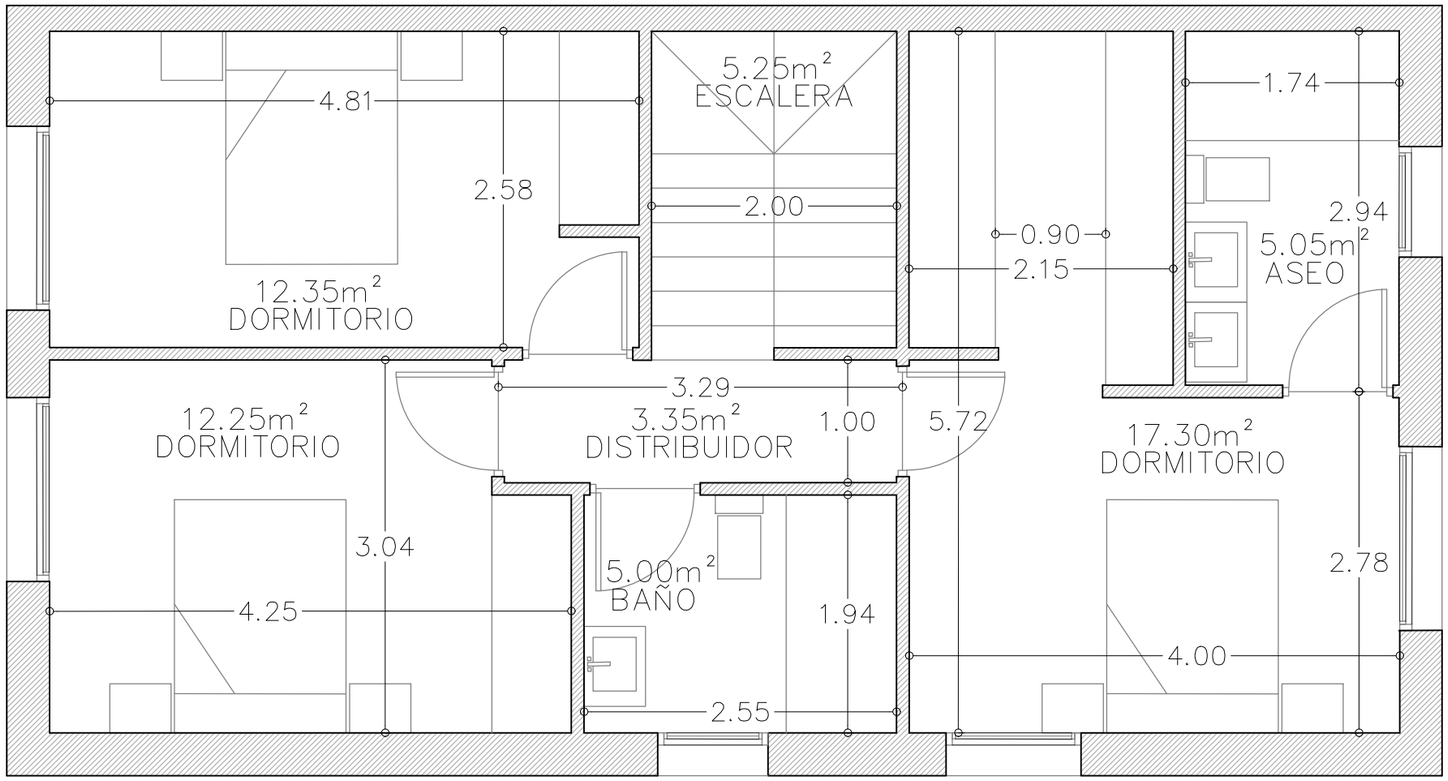

CUADRO DE SUPERFICIES			
SUPERFICIES	ÚTIL	ABIERTA CONST.	CONSTRUÍDA
ESCALERAS	5.25 m²		
DORMITORIO	12.35 m²		
DISTRIBUIDOR	3.35 m²		
DORMITORIO	12.25 m²		
BAÑO	5.00 m²		
ASEO P.	5.05 m²		
DORMITORIO P.	17.30 m²		
SUP. TOTAL	60.55 m²		73.48 m²

Proyecto VIVIENDA UNIFAMILIAR PAREADA
Situación RÚA RICARDO MELLA, MIDE, SAIANES
Promotor DELFÍN FERNÁNDEZ FERNÁNDEZ

DICIEMBRE 2020

PLANO DE DISTRIBUCIÓN DE PLANTA ALTA

PABLO LEDO PÉREZ arquitecto

A03